
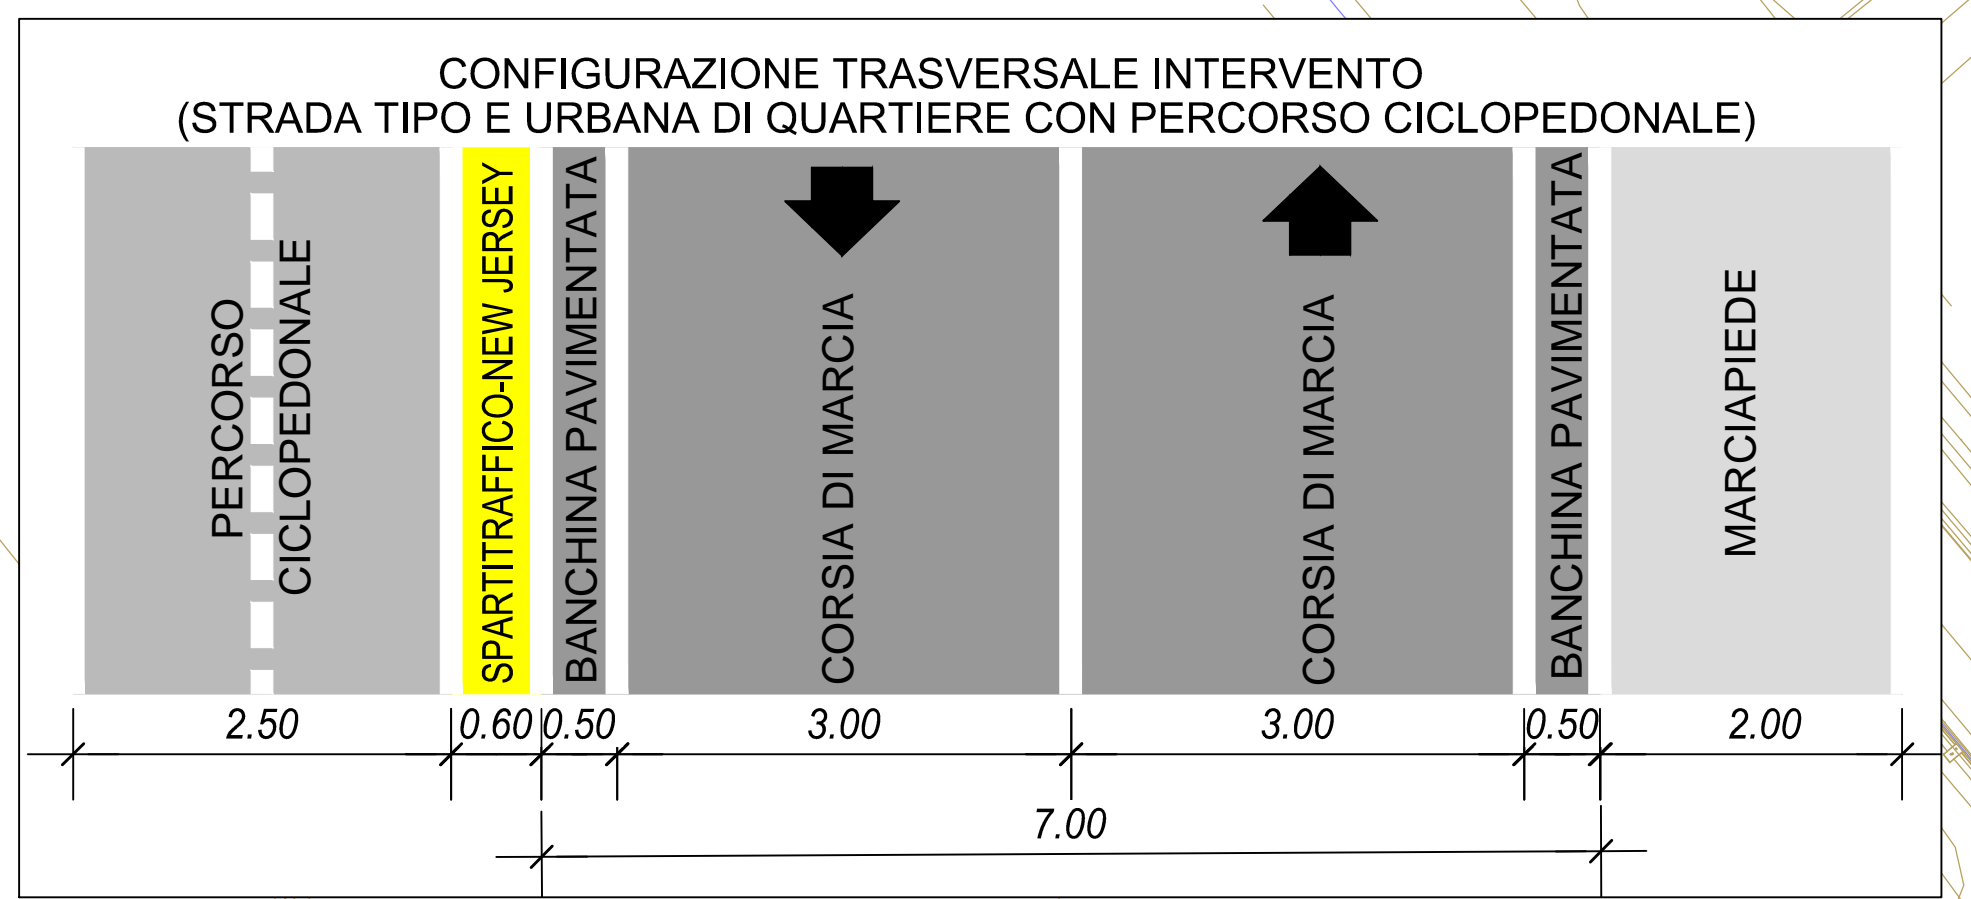


- LEGENDA**
- AGGIORNAMENTO CARTOGRAFIA
NUOVO CASELLO DI RONCHIS E VIABILITA' DI ADDUZIONE (2009)
PISTA CICLABILE TOMBAMENTO MASSILE (2015)
- RECINZIONI ESISTENTI**
- MURO
 - SIEPE
 - RETE METALLICA
- SEZIONE DI PROGETTO**
- BITUMATO STRADA
 - BITUMATO PERCORSO CICLOPEDONALE
 - SPARTITRAFFICO TIPO NEW JERSEY
 - CIGLIO SCARPATA
 - CIGLIO MARCIAPIEDE
 - FOSSI
 - PERCORSI TATTILI
- NUMERI CIVICI/ACCESSI ESISTENTI
- ACCESSO DI PROGETTO

 

C.U.P. I 69 J 14 00097 000 2

REGIONE AUTONOMA FRIULI VENEZIA GIULIA
DIREZIONE CENTRALE INFRASTRUTTURE E TERRITORIO

S.p.A. AUTOVIE VENETE
34143 TRIESTE - Via V. Locchi, 19 - tel. 040/2189111
Società soggetta all'attività di direzione e coordinamento da parte di Friulia S.p.A. - Finanziaria Regionale Friuli-Venezia Giulia
CONCESSIONARIA AUTOSTRADE
A4 VENEZIA - TRIESTE
A28 PORTOGUARARO - CONEGLIANO
A34 VILLESSE - GORIZIA
A57 - TANGENZIALE DI MESTRE

COMPLETAMENTO FUNZIONALE VIABILITÀ ORDINARIA DI ADDUZIONE AL CASELLO AUTOSTRADALE DI RONCHIS
PROGETTO ESECUTIVO

VIABILITÀ
Planimetria tecnica

Scale 1:500

| | | | |
|-----------|------------|----------------|------------|
| REVISIONI | | AUTORIZZAZIONE | |
| 1 | 18.01.2020 | EZ | AC |
| 2 | 18.12.2019 | EZ | AC |
| REV. | DATA | DESCRIZIONE | REDAZIONE |
| | | | VERIFICATO |
| | | | APPROVATO |

RESPONSABILE DELL'INTEGRAZIONE DELLE PRESTAZIONI SPECIALISTICHE
S. SERIN s.p.a.
S. SERIN s.p.a. - INFRASTRUTTURE - INFORMATICA
Via V. Locchi, 19 - 34143 TRIESTE
Tel. +39 040 2189111
Fax +39 040 2111882
e-mail: info@serin.com

RESPONSABILE DELL'ESECUZIONE DEL CONTRATTO:
dot. Ing. Carlo Andrea BORDINI
Carlo A. Bordini

PROGETTAZIONE SPECIALISTICA:
ING. ENZO DI LUCCIA
ING. ENZO DI LUCCIA
ING. ENZO DI LUCCIA
ING. ENZO DI LUCCIA

DIRETTORE D'AREA:
dot. Ing. Paolo PERGO
Paolo Pergo

RESPONSABILE UNICO DEL PROCEDIMENTO:
dot. Ing. Paolo PERGO
Paolo Pergo

NUM. FILE: 312X81 19 11 1
DATA PROGETTO: 18.12.2019
SCALE: 1:500