


- LEGENDA**
- Demolizione pavimentazione stradale (5.720,00 mq)
 - Demolizione pavimentazione pista ciclabile (670,00 mq)
 - Demolizione manufatti cls (0,1+0,5+9,5+2,2=12,3 mc)
 - Demolizione piazzole cls (2,11+2,23+1,0 = 5,34 mc)
 - Demolizione muretti cls (15,5+4,4+1,4=21,3mc)
 - Demolizione cordonata singola (335,00 m)
 - Demolizione cordonata doppia (sviluppo complessivo 2 x 305,00=610,00 m)
 - Albero da abbattere

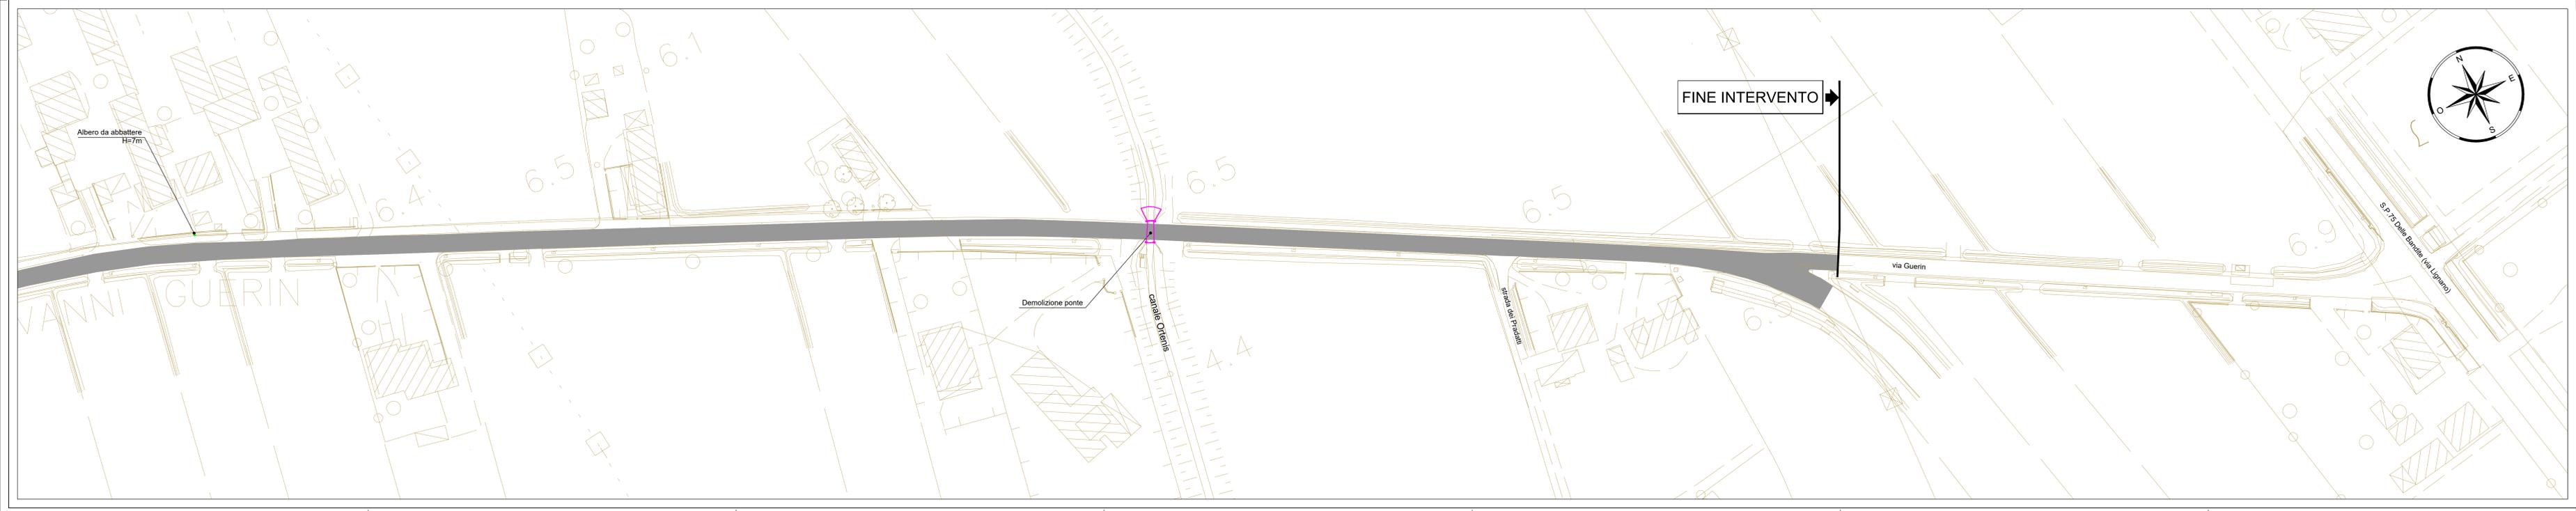

C.U.P. I 69 J 14 00097 000 2

REGIONE AUTONOMA FRIULI VENEZIA GIULIA
DIREZIONE CENTRALE INFRASTRUTTURE E TERRITORIO

S.p.A. AUTOVIE VENETE
34143 TRIESTE - Via V. Locchi, 19 - tel. 040/3189111
Società soggetta all'attività di direzione e coordinamento da parte di
Friulia S.p.A. - Finanziaria Regionale Friuli-Venezia Giulia
CONCESSIONARIA AUTOSTRADE
A4 VENEZIA - TRIESTE
A23 PALMANOVA - UDINE
A28 PORTOGUARDO - CONEGLIANO
A34 - VILLESSE - GORIZIA
A57 - TANGENZIALE DI MESTRE

**COMPLETAMENTO FUNZIONALE VIABILITÀ ORDINARIA
DI ADDUZIONE AL CASELLO AUTOSTRADALE DI RONCHIS
PROGETTO ESECUTIVO**

VIABILITÀ
Planimetria delle demolizioni

Scale 1:500

TEMATICA
E
N. ALLEGATO A SUBALL.
03.00.0.0

3									
2	17/01/2020	Procedura di verifica art.26 D.Lgs.50/2016	EZ	AC	MC				
1	18/12/2019	PRIMA EMISSIONE	EZ	AC	MC				
REV.	DATA	DESCRIZIONE	REDAZIONE	VERIFICATO	APPROVATO				

RESPONSABILE DELL'INTEGRAZIONE DELLE PRESTAZIONI SPECIALISTICHE
dot. ing. Carlo Andrea BORDINI

SERIN s.p.a.
SERVIZI - INGEGNERIA - INFORMATICA
Via S. Maria 11 - 33100 TRIESTE (TS) - Italia
Tel. +39 0432 299807
Fax +39 0432 911992
e-mail: info@serin.com

PROGETTAZIONE SPECIALISTICA
dot. ing. Eugenio COBETTI
Via S. Maria 11 - 33100 TRIESTE (TS) - Italia
Tel. +39 0432 299807
Fax +39 0432 911992
e-mail: info@serin.com

IL DIRETTORE DELL'AREA:
dot. ing. Paolo PERCO

IL RESPONSABILE UNICO DEL PROCEDIMENTO:
dot. ing. Paolo PERCO

NUM. FILE: 312X81
DATA PROGETTO: 18.12.2019
SCALE: 1:500