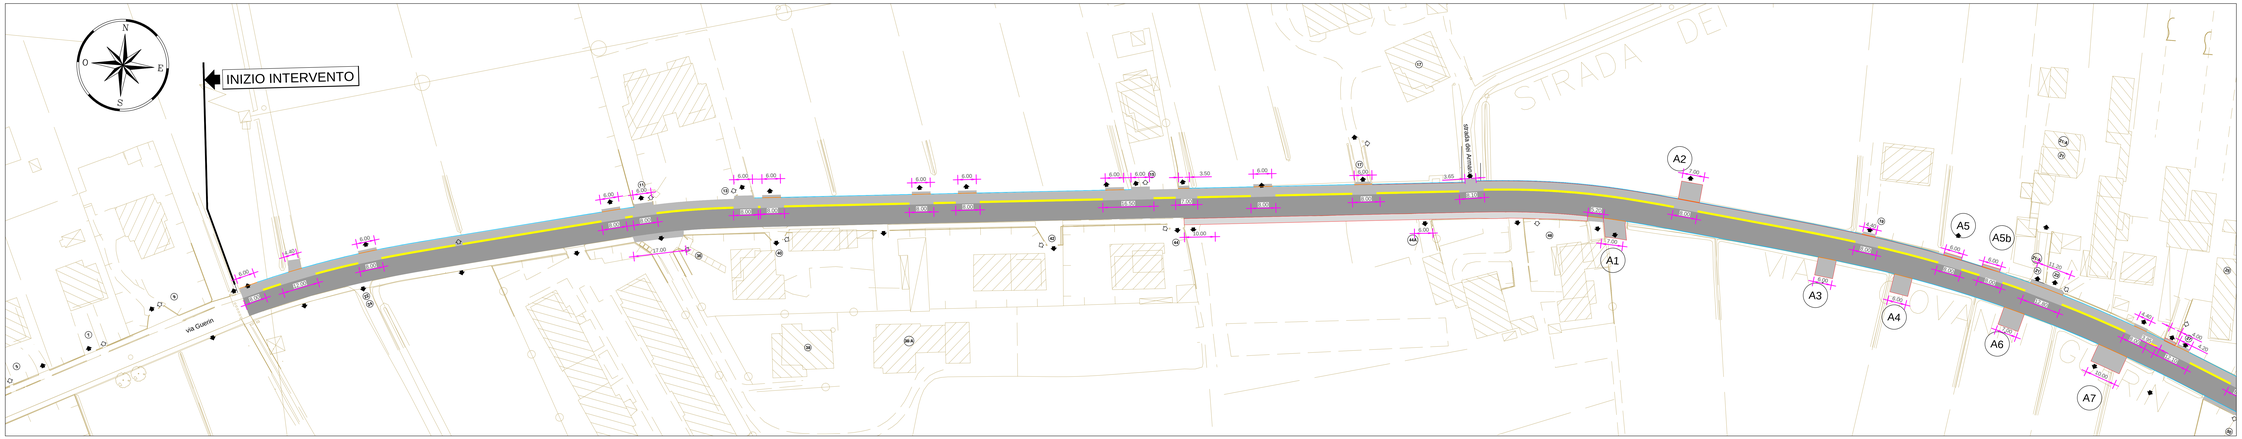

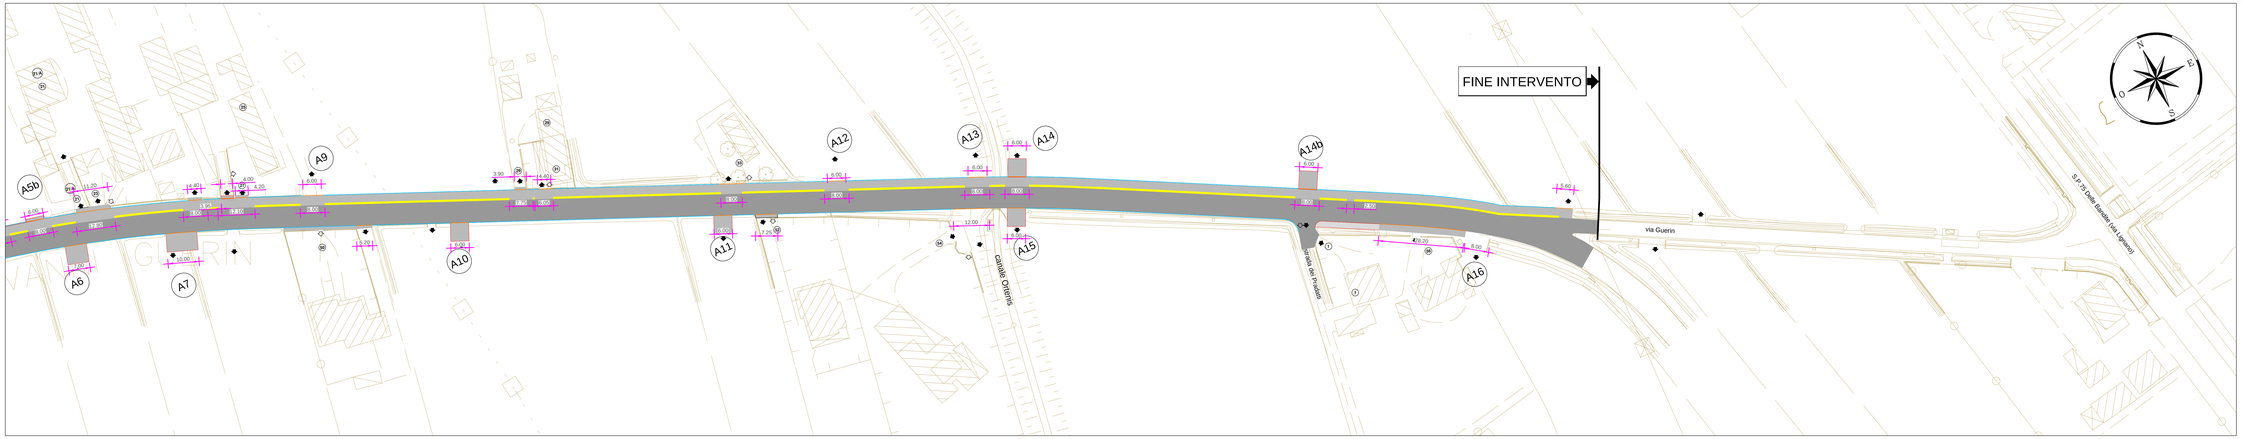

LEGENDA

- Pavimentazione stradale (7450,00 mq)
- Altre pavimentazioni (4050,00 mq)
- Marciapiedi (308,00 mq)
  Cordonata in cls marciapiedi (362 m)
- Cordonata in cls. (1635,00 m)
- Cordonata in cls. (ribassata)

SPARTITRAFFICO

- Elementi spartitraffico (842,00 m)

C.U.P. I69J14000970002

REGIONE AUTONOMA FRIULI VENEZIA GIULIA

DIREZIONE CENTRALE INFRASTRUTTURE E TERRITORIO

S.p.A. AUTOVIE VENETE

34143 TRIESTE - Via V. Locchi, 19 - tel. 040/3189111
Società soggetta alla direzione e coordinamento della Friulia S.p.A. - Finanziaria Regionale Friuli-Venezia Giulia
CONCESSIONARIA AUTOSTRADE
A4 VENEZIA - TRIESTE
A23 PALMANOVA - UDINE
A28 PORDENONE - PORTOGRUARO
A34 - VILLESSE - GORIZIA
A57 - TANGENZIALE DI MESTRE

COMPLETAMENTO FUNZIONALE VIABILITÀ ORDINARIA DI ADDUZIONE AL CASELLO AUTOSTRADALE DI RONCHIS

PROGETTO ESECUTIVO

VIABILITA'
Planimetria delle pavimentazioni

TIMBRO
E
N. ALLEGATO or SUB-ALL.
04.00.0.0
Scala 1:500

REV.	DATA	DESCRIZIONE	REDATTO	VERIFICATO	APPROVATO
3					
2					
1	10.01.2020	Procedura di verifica art.26 D.Lgs.50/2016	EZ	AC	MC
0	18.12.2019	PRIMA EMISSIONE	EZ	AC	MC

RESPONSABILE DELL'INTEGRAZIONE DELLE PRESTAZIONI SPECIALISTICHE:
SERIN s.r.l.
SERVIZI - TERRITORIO - INFORMATICA
Via Duna 111 - 33100 UDINE (UD) - Italia
Tel. +39 0432 511111
Fax +39 0432 511100
e-mail: info@serinsrl.com

IL DIRETTORE DELL'ESECUZIONE DEL CONTRATTO:
dott. ing. Carlo Andrea BORDINI

PROGETTAZIONE SPECIALISTICA:
IL DIRETTORE TECNICO
dott. ing. Paolo PERCO
ORDINE DEGLI INGEGNERI DELLA PROVINCIA DI UDINE
N. 3275

IL DIRETTORE TECNICO
dott. ing. Paolo PERCO
ORDINE DEGLI INGEGNERI DELLA PROVINCIA DI UDINE
N. 3275

IL DIRETTORE D'AREA:
dott. ing. Paolo PERCO

IL RESPONSABILE UNICO DEL PROCEDIMENTO:
dott. ing. Paolo PERCO

NOME FILE	DATA PROGETTO				
04.00.0.0 - PLANIMETRIA PAVIMENTAZIONI.DWG	18.12.2019	312X81	19	11	1
		UNIT PROG	MC	SPAZIO	FOGLIO